


## DOM 4a / parter

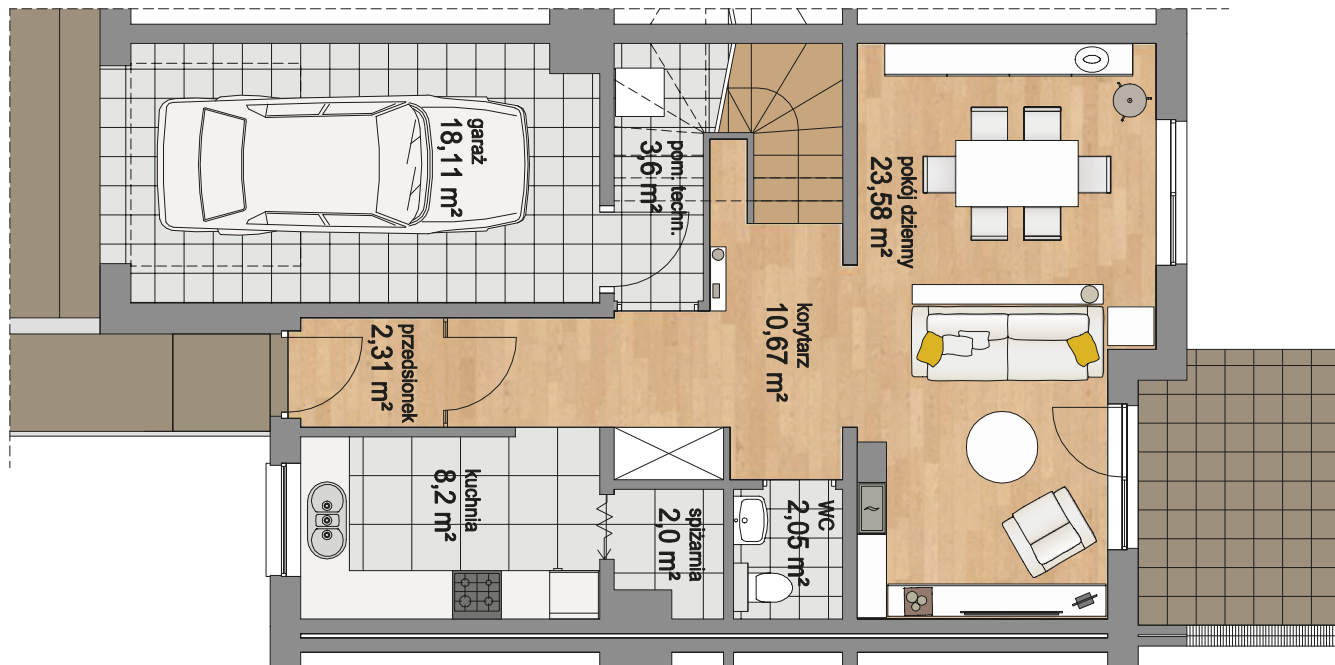


Liczba pokoi	5
Powierzchnia użytkowa	135 m <sup>2</sup>
Powierzchnia dodatkowa (poddasze)	21 m <sup>2</sup>
Powierzchnia działki	225 m <sup>2</sup>
Termin oddania	I kw. 2020 r.
Ogród	TAK
Garaż + 2 miejsca postojowe	TAK

N



PLAN OSIEDLA

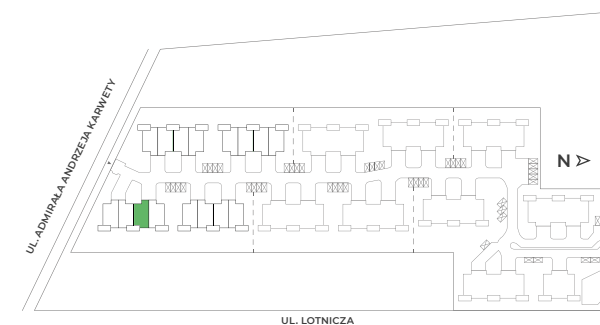

## DOM 4a / piętro


Liczba pokoi	5
Powierzchnia użytkowa	135 m <sup>2</sup>
Powierzchnia dodatkowa (poddasze)	21 m <sup>2</sup>
Powierzchnia działki	225 m <sup>2</sup>
Termin oddania	I kw. 2020 r.
Ogród	TAK
Garaż + 2 miejsca postojowe	TAK




N



PLAN OSIEDLA

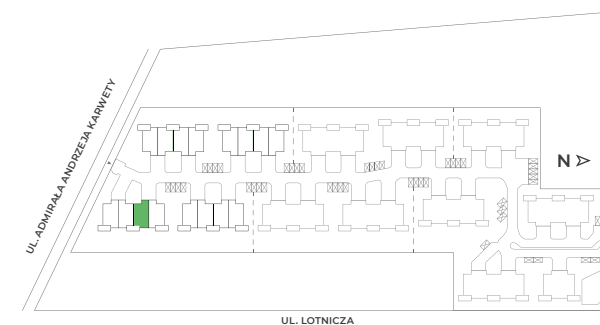

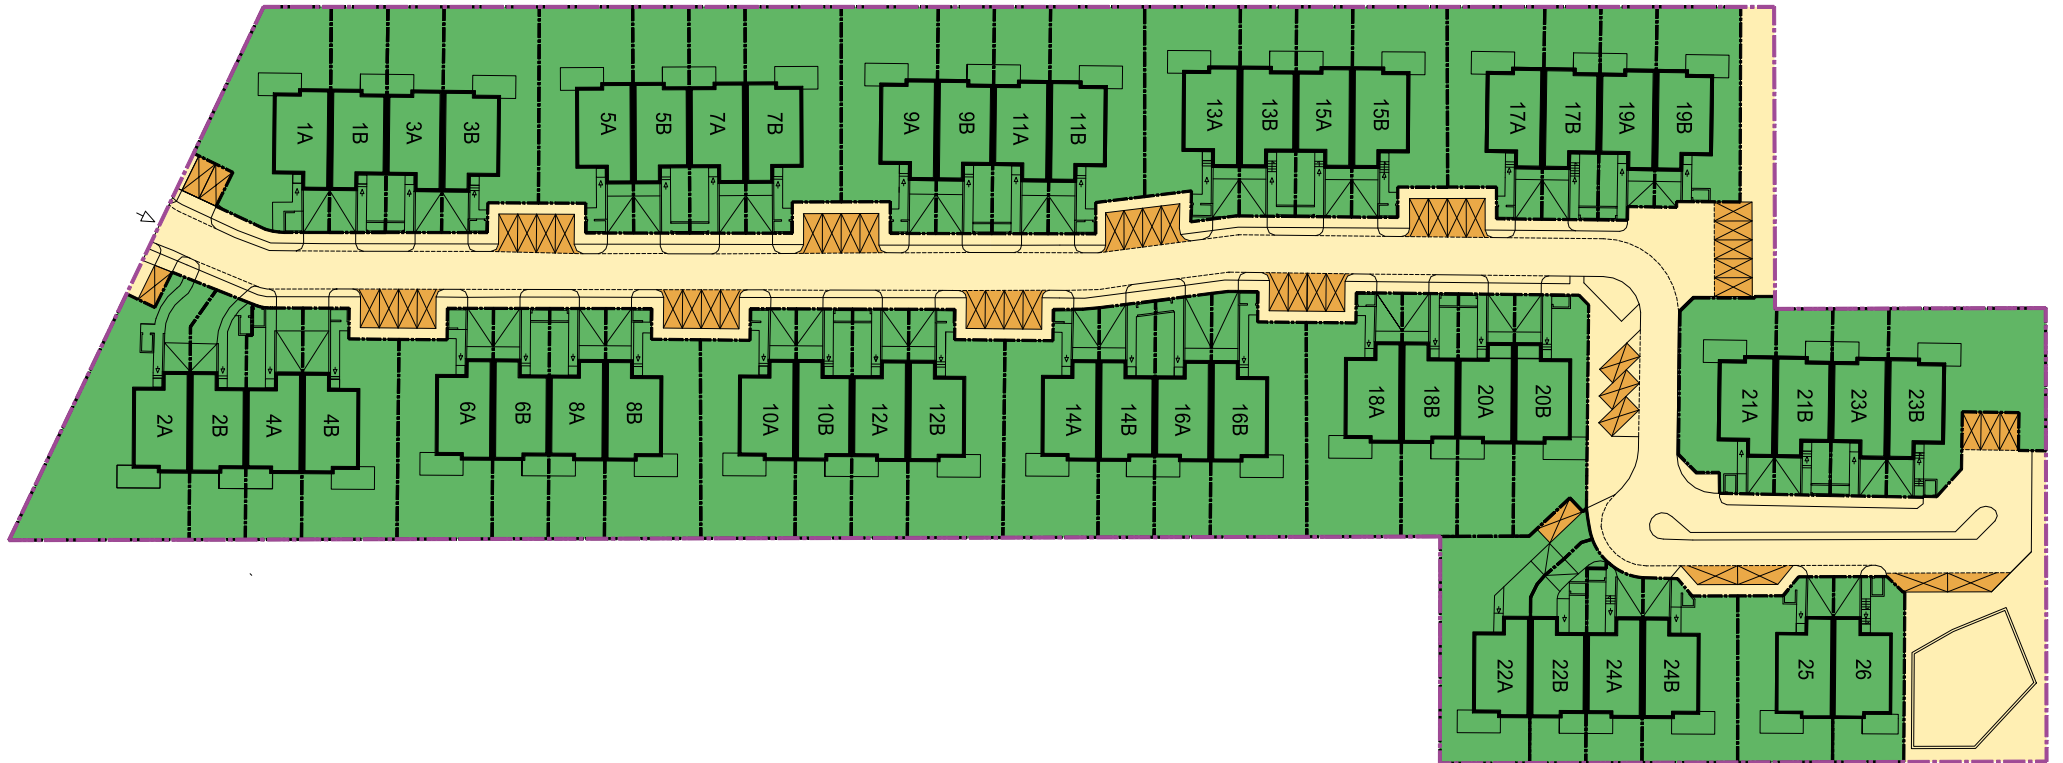

SKALA 1:1000