



## DOM 5b / parter

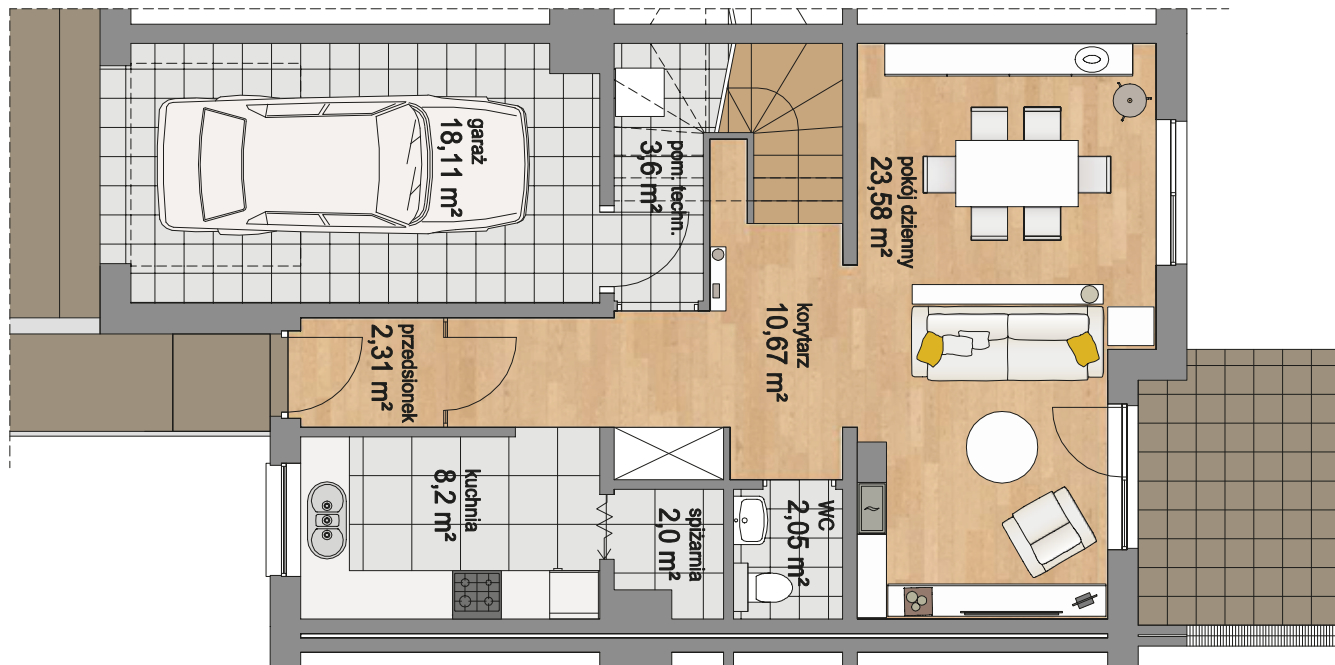

Liczba pokoi	5
Powierzchnia użytkowa	135 m <sup>2</sup>
Powierzchnia dodatkowa (poddasze)	21 m <sup>2</sup>
Powierzchnia działki	222 m <sup>2</sup>
Termin oddania	I kw. 2020 r.
Ogród	TAK
Garaż + 2 miejsca postojowe	TAK



PLAN OSIEDLA

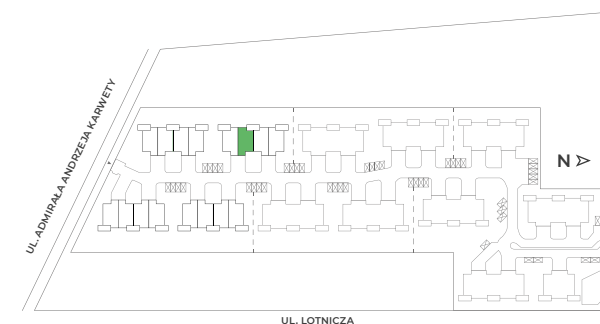



## DOM 5b / piętro

Liczba pokoi	5
Powierzchnia użytkowa	135 m <sup>2</sup>
Powierzchnia dodatkowa (poddasze)	21 m <sup>2</sup>
Powierzchnia działki	222 m <sup>2</sup>
Termin oddania	I kw. 2020 r.
Ogród	TAK
Garaż + 2 miejsca postojowe	TAK



PLAN OSIEDLA

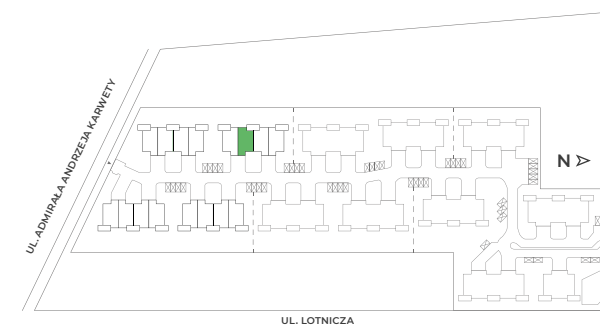

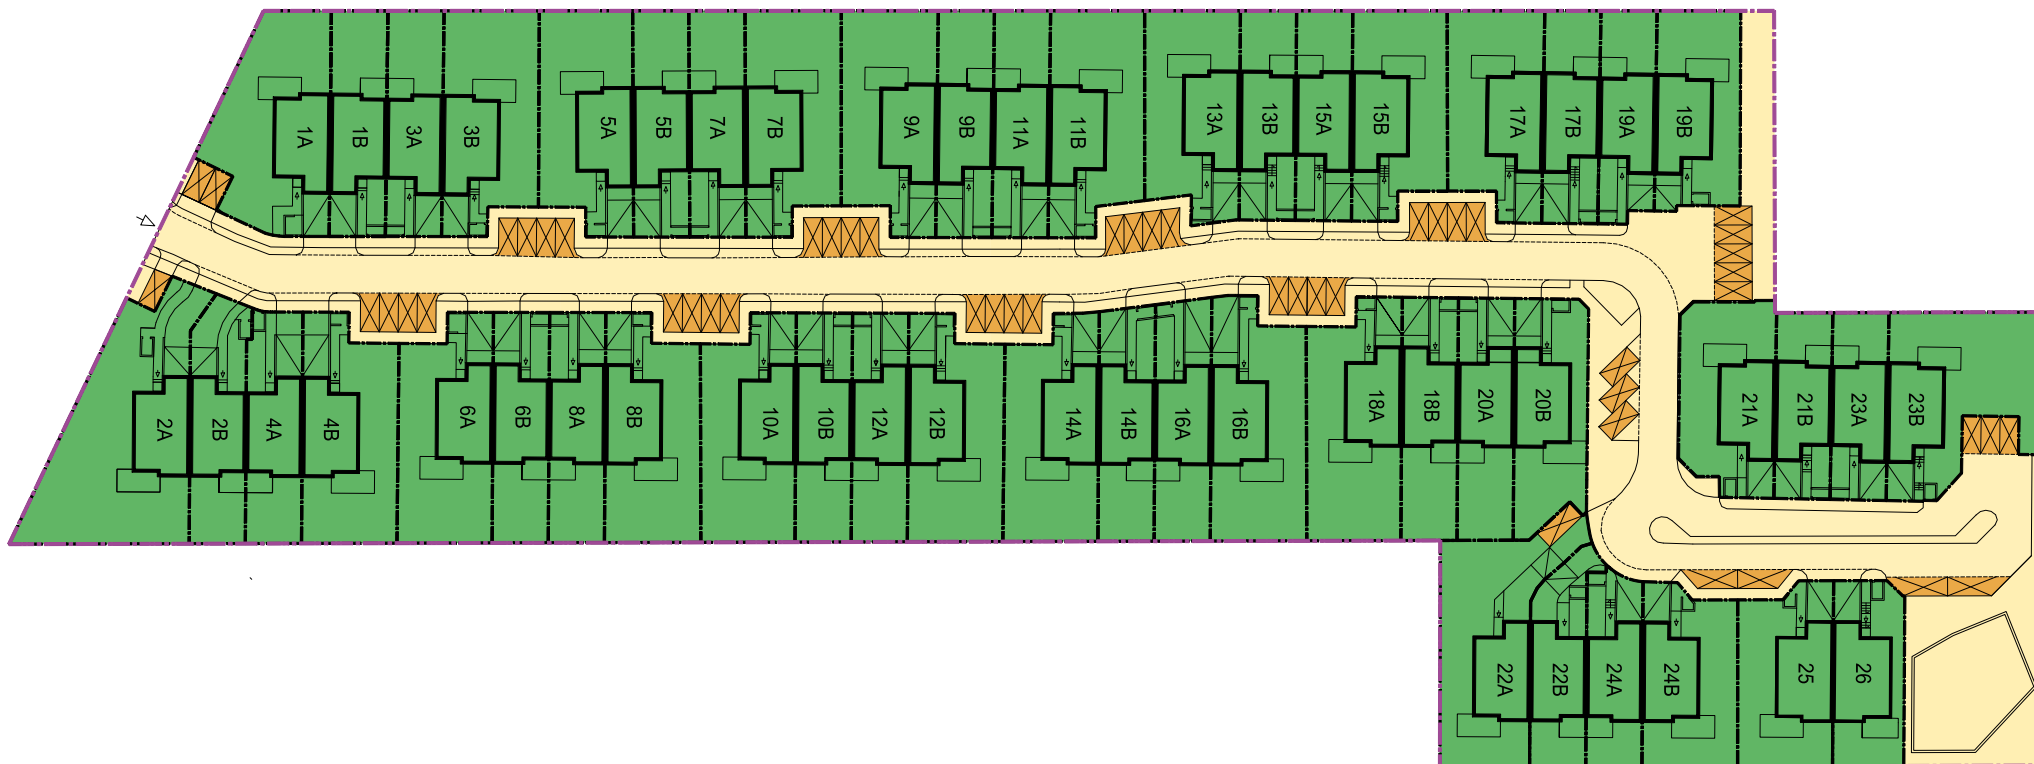

SKALA 1:1000